


Azzonamento di Progetto

Elaborato modificato in seguito
all'accoglimento delle osservazioni

Scala 1:2000

Elaborato 6b

Variante Generale al Piano Regolatore

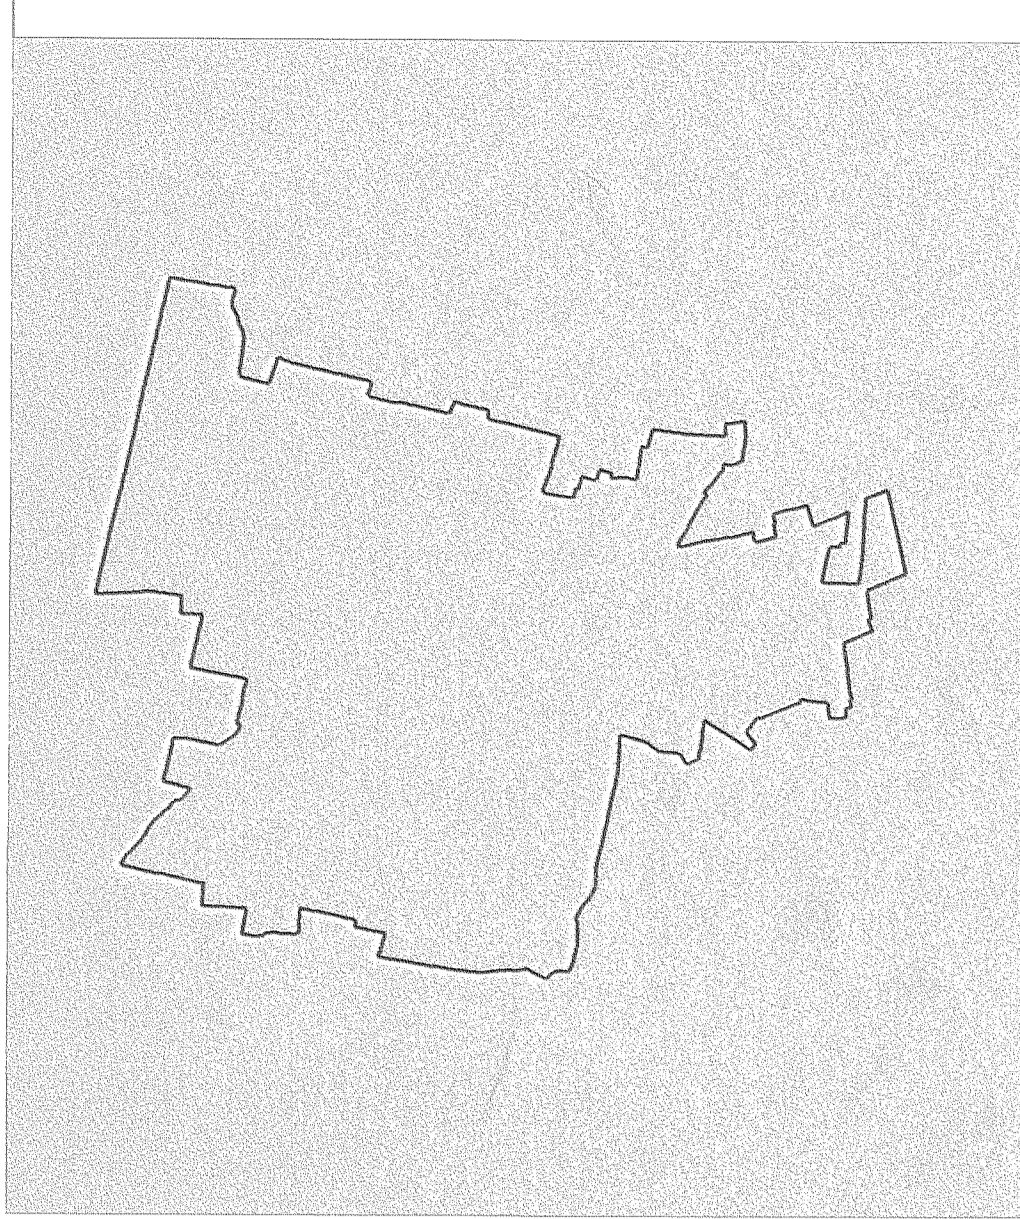

LEGENDA

- ZONA A1 (ZONA DI RECUPERO)
- ZONA A2 (ZONA DI RECUPERO)
- ZONA B - RESIDENZIALE
- ZONA BD - PRODUTTIVA ESISTENTE
- ZONA C - ESPANSIONE RESIDENZIALE
- ZONA D - ESPANSIONE PRODUTTIVA
- ZONA EI - AGRICOLA
- ZONA E2 - DI PREGIO AMBIENTALE E SALVAGUARDIA ABITATO
- ZONA E3 - ALLEVAMENTI DI TIPO AGRO-ALIMENTARE
- ZONA F1 - SERVIZI/STANDARDS
- ZONA F2 - ATTREZZATURE GENERALI
- ZONA F3 - RISPETTI/VERDE PRIVATO
- DELIMITAZIONE CENTRO STORICO
- AMPLIAMENTI O RIALLINEAMENTI STRADALI
- OBBLIGO DI PIANO ATTUATIVO
- CIMITERO
- CHIESA ED IMPIANTI RELIGIOSI
- PARCHI GIOCHI
- CENTRO SOCIALE
- PESA PUBBLICA
- M MUNICIPIO
- AQUEDOTTO
- DEPURATORE
- CABINA ELETTRICA
- CASINA CASTELLO SOMMIPICENARDI

